

MARGHARITA



PORTAL 2

1º B, 3º B VL

SUPERFICIE ÚTIL 62,85 m²

TERRAZA 6,90 m²

SUP. CONSTRUIDA C. E. C. 83,03 m²




Calle de San Isidro

Calle Algeciras

✉ infovalladolid@chrggrupo.com
Paseo Isabel la Católica nº11, Valladolid
www.margharita.com ☎ 983 04 23 99

*Las superficies definitivas serán las que resulten de la ejecución de obra. Las reflejadas en el plano son orientativas y corresponden a superficies útiles. Este plano está sujeto a posibles modificaciones por parte de la dirección facultativa y/o la empresa promotora.

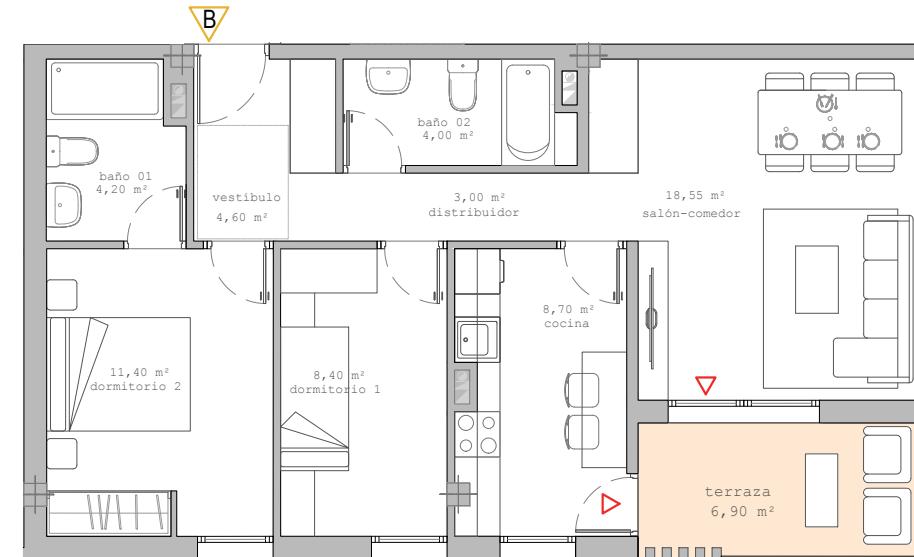

Plano a escala 1/100

0 1 2 3 4



Residencial Margharita. Esplendor en estado puro.